


ТЭП:

БС1 2093.49 м2
 БС2 2667.33 м2
 БС3 2057.85 м2
ИТОГО: 6818.67 м2

1 и 2 этаж 458,64м2

Схема блокировки

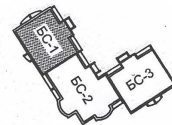

1. Разрез 1-1. см. л.АС-6.

14-170-АР

Жилой дом ЖСК "Академик" в Академгородке г. Красноярск


Изм.	Кол. уч.	Лист	№ док.	Подп.	Дата
ГАП		Крушлинский			08.16
ГИП		Крушлинский			
Разработал		Захаренко			
Проверил					
Норм. контр.					

БС1			Стадия	Лист	Листов
План 1, 2 этажа			Р	5	




Формат А3

Инв. N подл. | Подпись и дата | Взам. инв. N

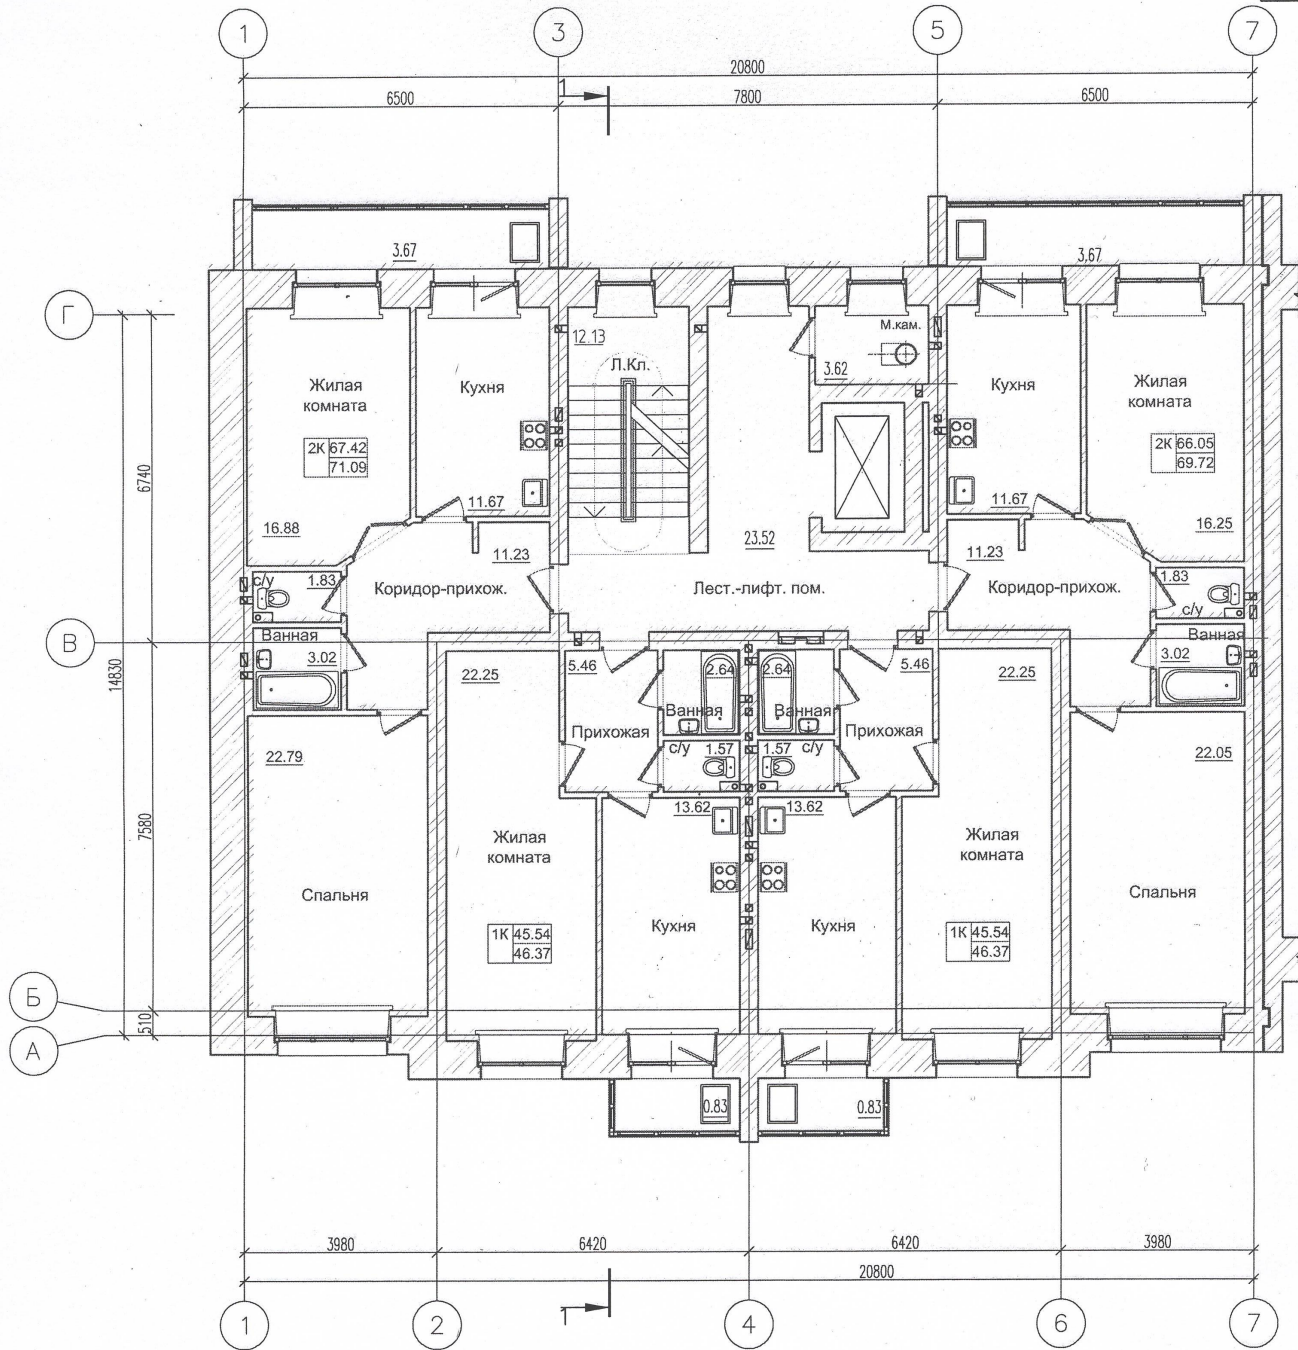


3-9 эт 1634,85 м2


Схема блокировки

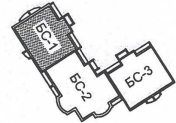

1. Разрез 1-1. см. л.АС-6.


Инв. N подл. | Подпись и дата | Взам. инв. N

						14-170-AP			
						Жилой дом ЖСК "Академик" в Академгородке г. Красноярск			
Изм.	Кол. уч.	Лист	№ док.	Подп.	Дата	БС1	Стадия	Лист	Листов
ГАП		Крушлинский			08.16		Р	4	
Разработал		Захаренко		<i>[Signature]</i>					
Проверил									
Норм. контр.									
						План 3-9 этажа		 КРАСНОЯРСКИЙ НИИПРОЕКТ	
						Формат А3			

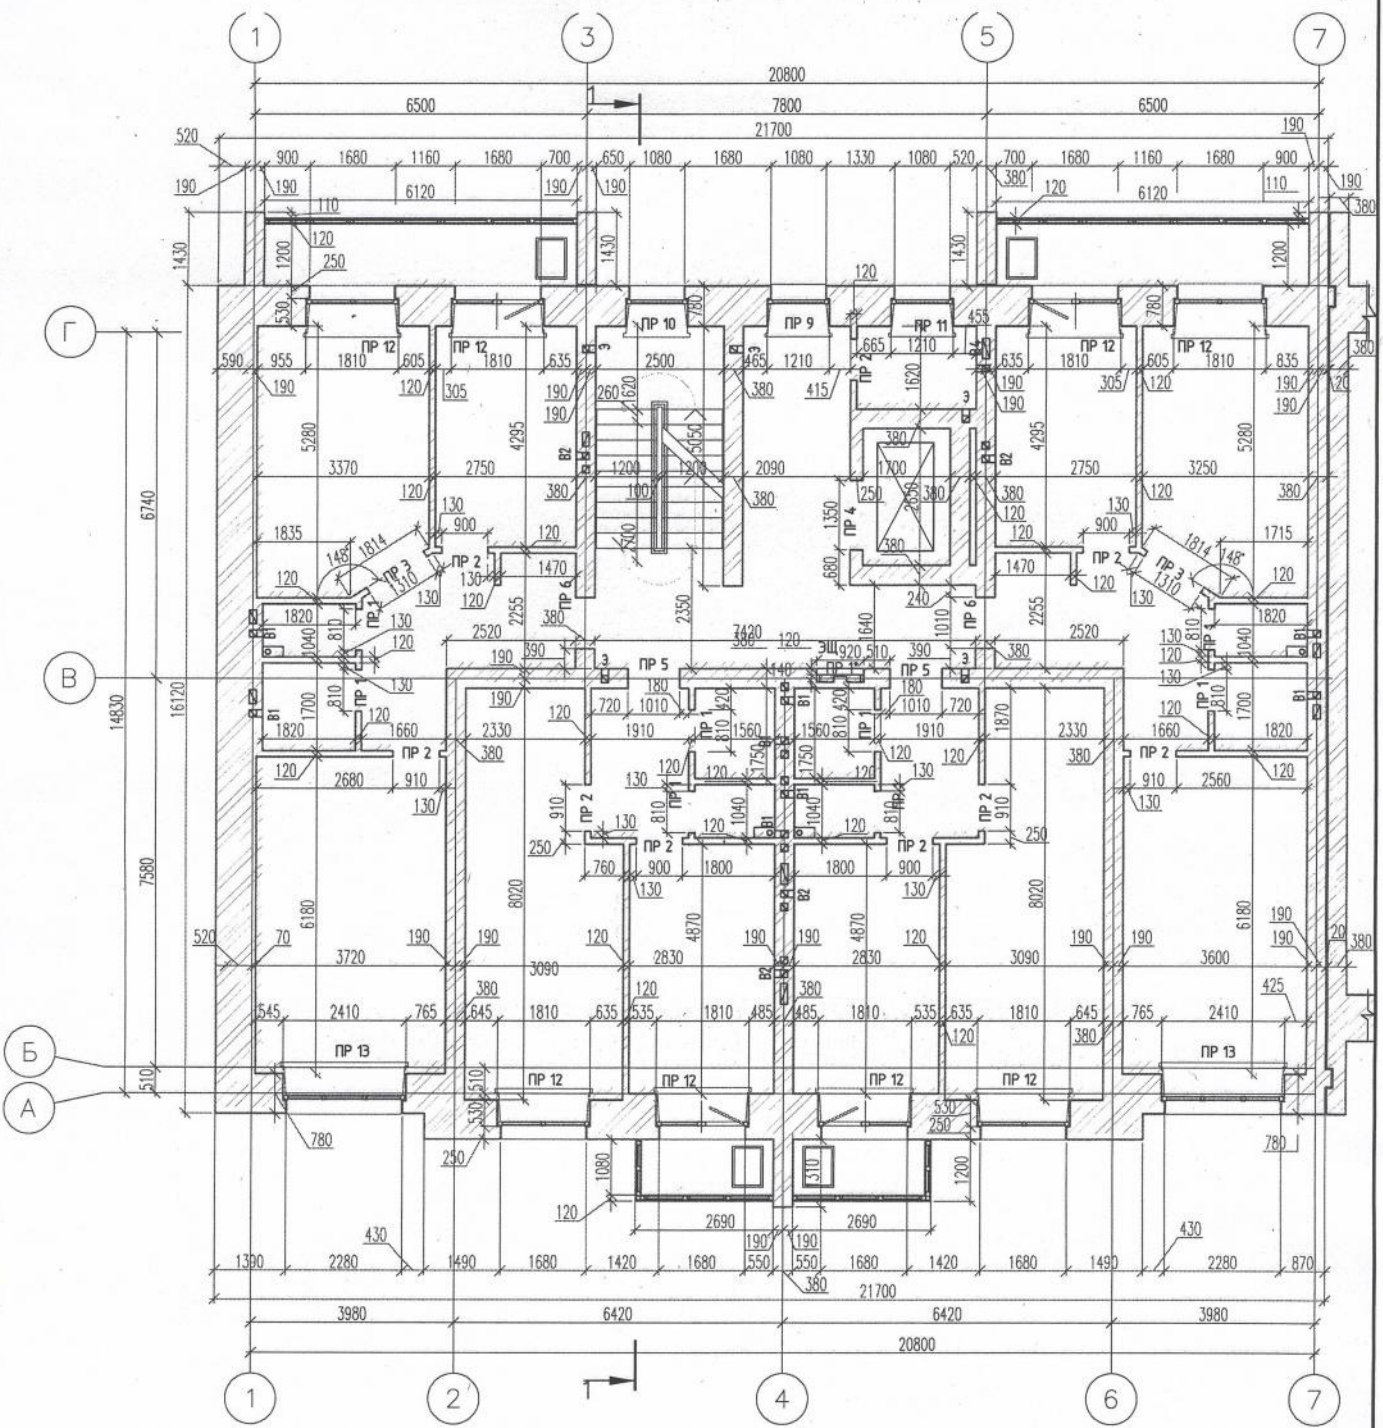


3-9 эт 1634,85 м²

Схема блокировки

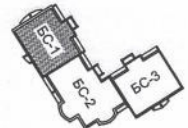


1. Разрез 1-1 см. л.АР-12.
2. Ведомость и спецификация перемычек см. л.АР-19

Инв. N подл. Подпись и дата Взам. инв. N

						14-170-АР			
						Жилой дом ЖСК "Академик" в Академгородке г. Красноярск			
Изм.	Кол. уч.	Лист	№ док.	Подп.	Дата	БС1	Стадия	Лист	Листов
ГАП		Крушлинский			08.16		Р	4	30
ГИП		Крушлинский							
Разработал		Захаренко							
Проверил						Кладочный план 3-9 этажа			
Норм. контр.						 КРАСНОЯРСК НИИПРОЕКТ			

Формат А3

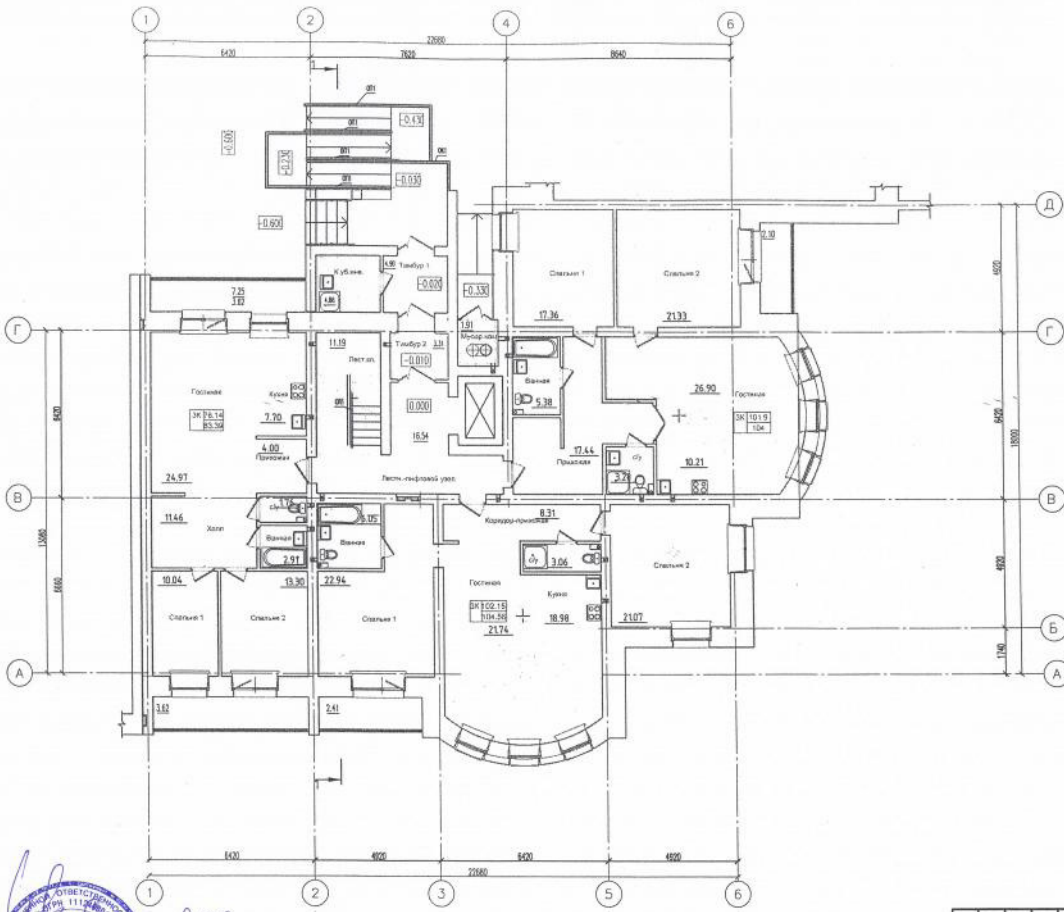

2667,33 м2

Схема блокировки



		14-170-AP		
		Жилый дом ЖК "Академик" в Академгородке г. Красноярск		
Изм.	№ изм.	Лист	№ док.	Дата
ГЛП		Крутинский		08.16
Разработчик	Заказчик	НИИПРОЕКТ		
Проверил				
Нормы контр.				
		Статус	Лист	Листов
		Р	14	
		План 1,5,9 этажа		
		КРАСНОЯРСК НИИПРОЕКТ		
		Формат А2		

Составлено:
 Инж. Н. Моск. Подпись и печать Б.В.Шибанов

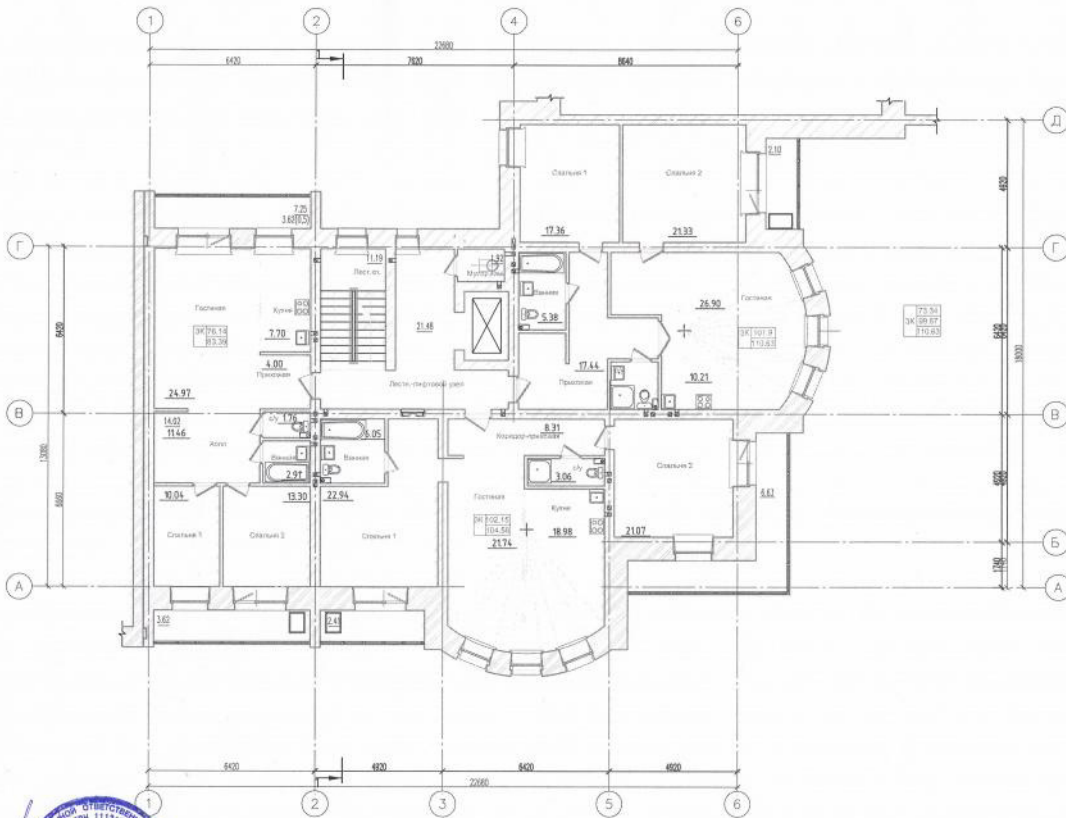


Схема блокировки



						14-170-AP			
						Жилый дом ЖСК "Академик" в Академгородке г. Красноярск			
Имя	Код у.	Лист	№ док.	Проект	Дата	БС2	Стадия	Лист	Листов
САП		Архитектурный			08.16		Р	15	
Разработчик		Заказчик				План 2,3,4,6,7,8 этажа		КРАСНОЯРСК НИИПРОЕКТ	
Проверил									
Норм. контр.								Формат А2	

Кол. в поз. Допущена к печати [подпись]

Составлено: М.А. Н. Иванова, Л.А. Иванова, И.А. Иванова, В.А. Иванова, Н.А. Иванова



Иванова И.А.

Схема блокировки



14-170-AP

Жилой дом ЖСК "Академик" в Академгородке г. Красноярска

Изм.	Вз. к.	Лист	№ раз.	Подп.	Дата
ГАП		Судилкин			12.14
Разработчик		Защурин			
Проверил					
Норм. контр.		Судилкин			

Страна	Лист	Листов
Р	3	33

Кладочный план 1,5,9 этажа

КРАСНОЯРСКИЙ НИИПРОЕКТ

Формат А2


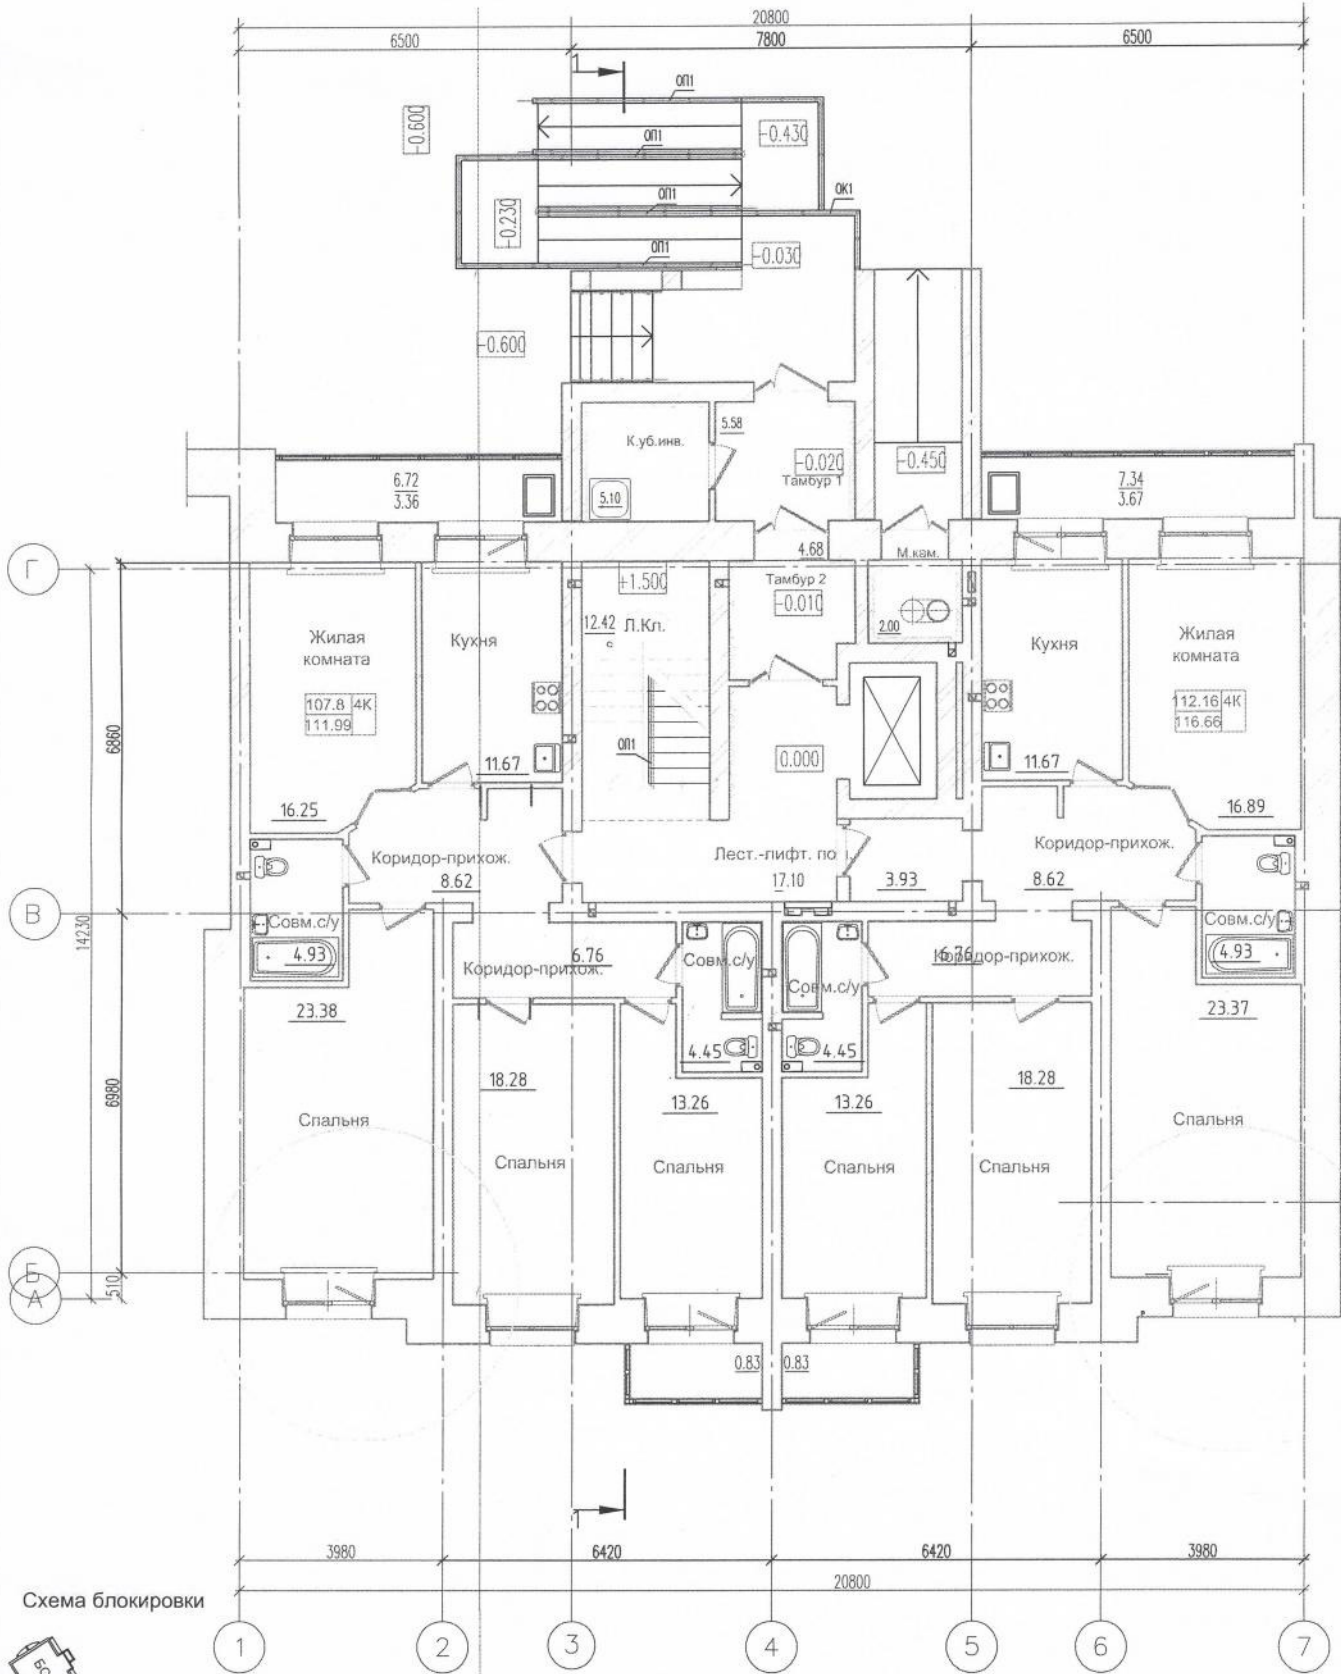


Схема блокировки

2057,85 м²

Инв. N подл. Подпись и дата Взам. инв. N

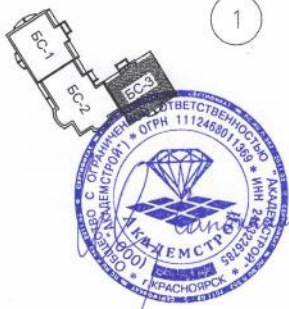

					14-170-AP				
					Жилой дом ЖСК "Академик" в Академгородке г. Красноярск				
Изм.	Кол. уч.	Лист	№ док.	Подп.	Дата	БСЗ	Стадия	Лист	Листов
ГАП		Крушлинский			08.16		Р	25	
Разработал		Захаренко				План 1-9 этажа	 КРАСНОЯРСК НИИПРОЕКТ		
Проверил									
Норм. контр.									

Формат А3


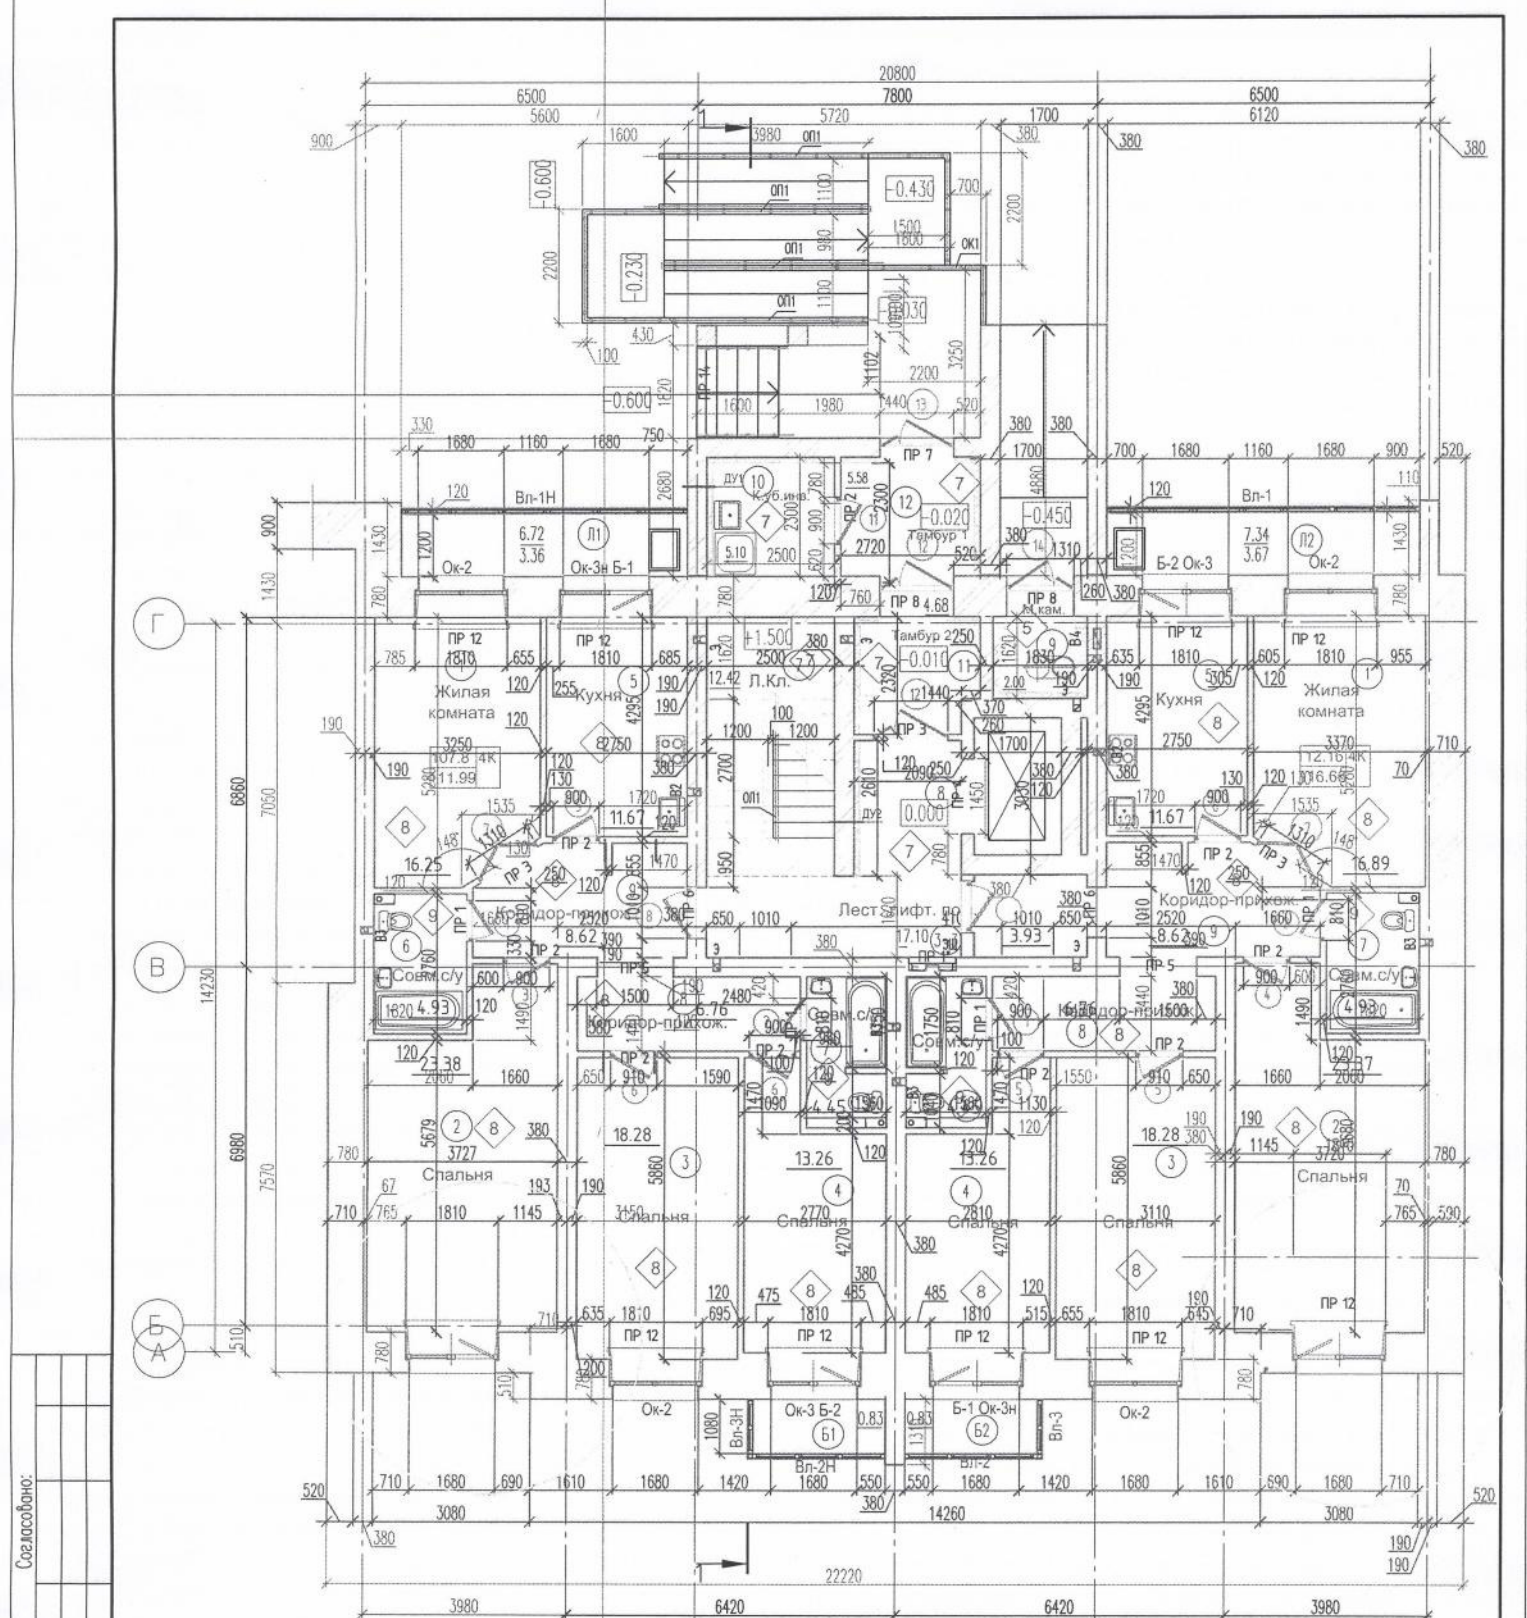


Схема блокировки



[Handwritten signature]

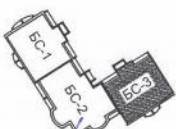

Согласовано:

Инв. N подл. Подпись и дата. Взам. инв. N

2057,85 м2

14-170-АР

Жилой дом ЖСК "Академик" в Академгородке г. Красноярск

Изм.	Кол. уч.	Лист	№ док.	Подп.	Дата	Стадия	Лист	Листов
ГАП		Крушлинский			08.16	БСЗ	Р	25
ГИП		Крушлинский						
Разработал		Захаренко				 КРАСНОЯРСК НИИПРОЕКТ Формат А3		
Проверил								
Норм. контр.								
Кладочный план 1-9 этажа								